


Δ = 4.65 m

C' FLOOR

ar_unit_b_kcfl.jpg

A 3.1
2

A 3.1
2

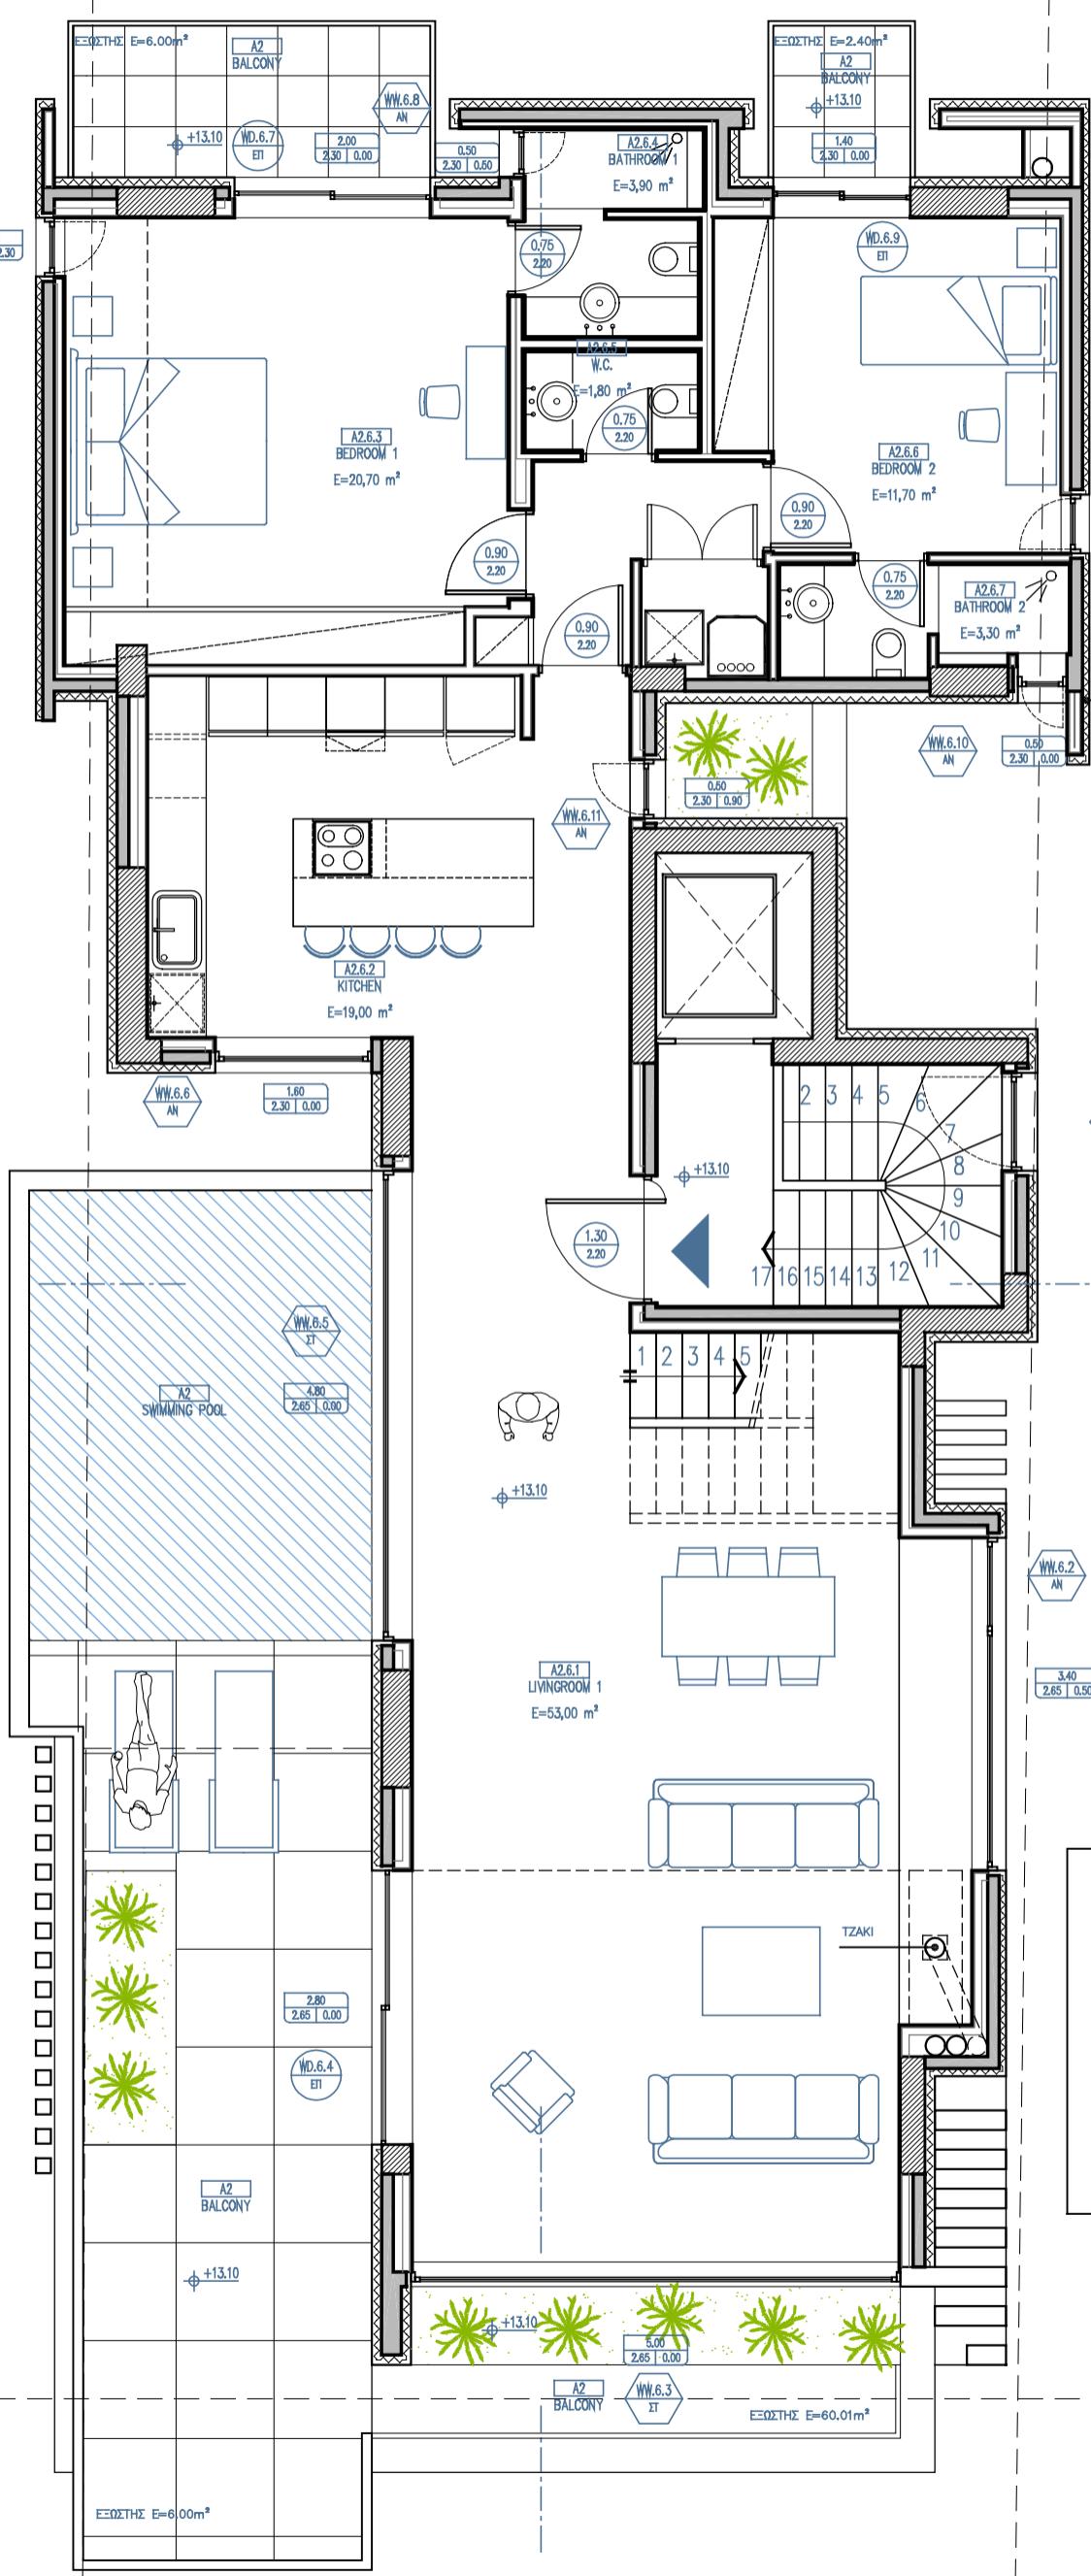

ΕΣΩΤΕΡΙΚΗ ΘΕΡΜΟΜΟΝΩΣΗ ΠΑΧΟΥΣ 7cm

\\\\ps07-4\efarvog\ps04-4-20\1111111111\final 7-9-2020\ar_unit_b_kcfl.jpg

OIKO.

ΠΡΑΣ