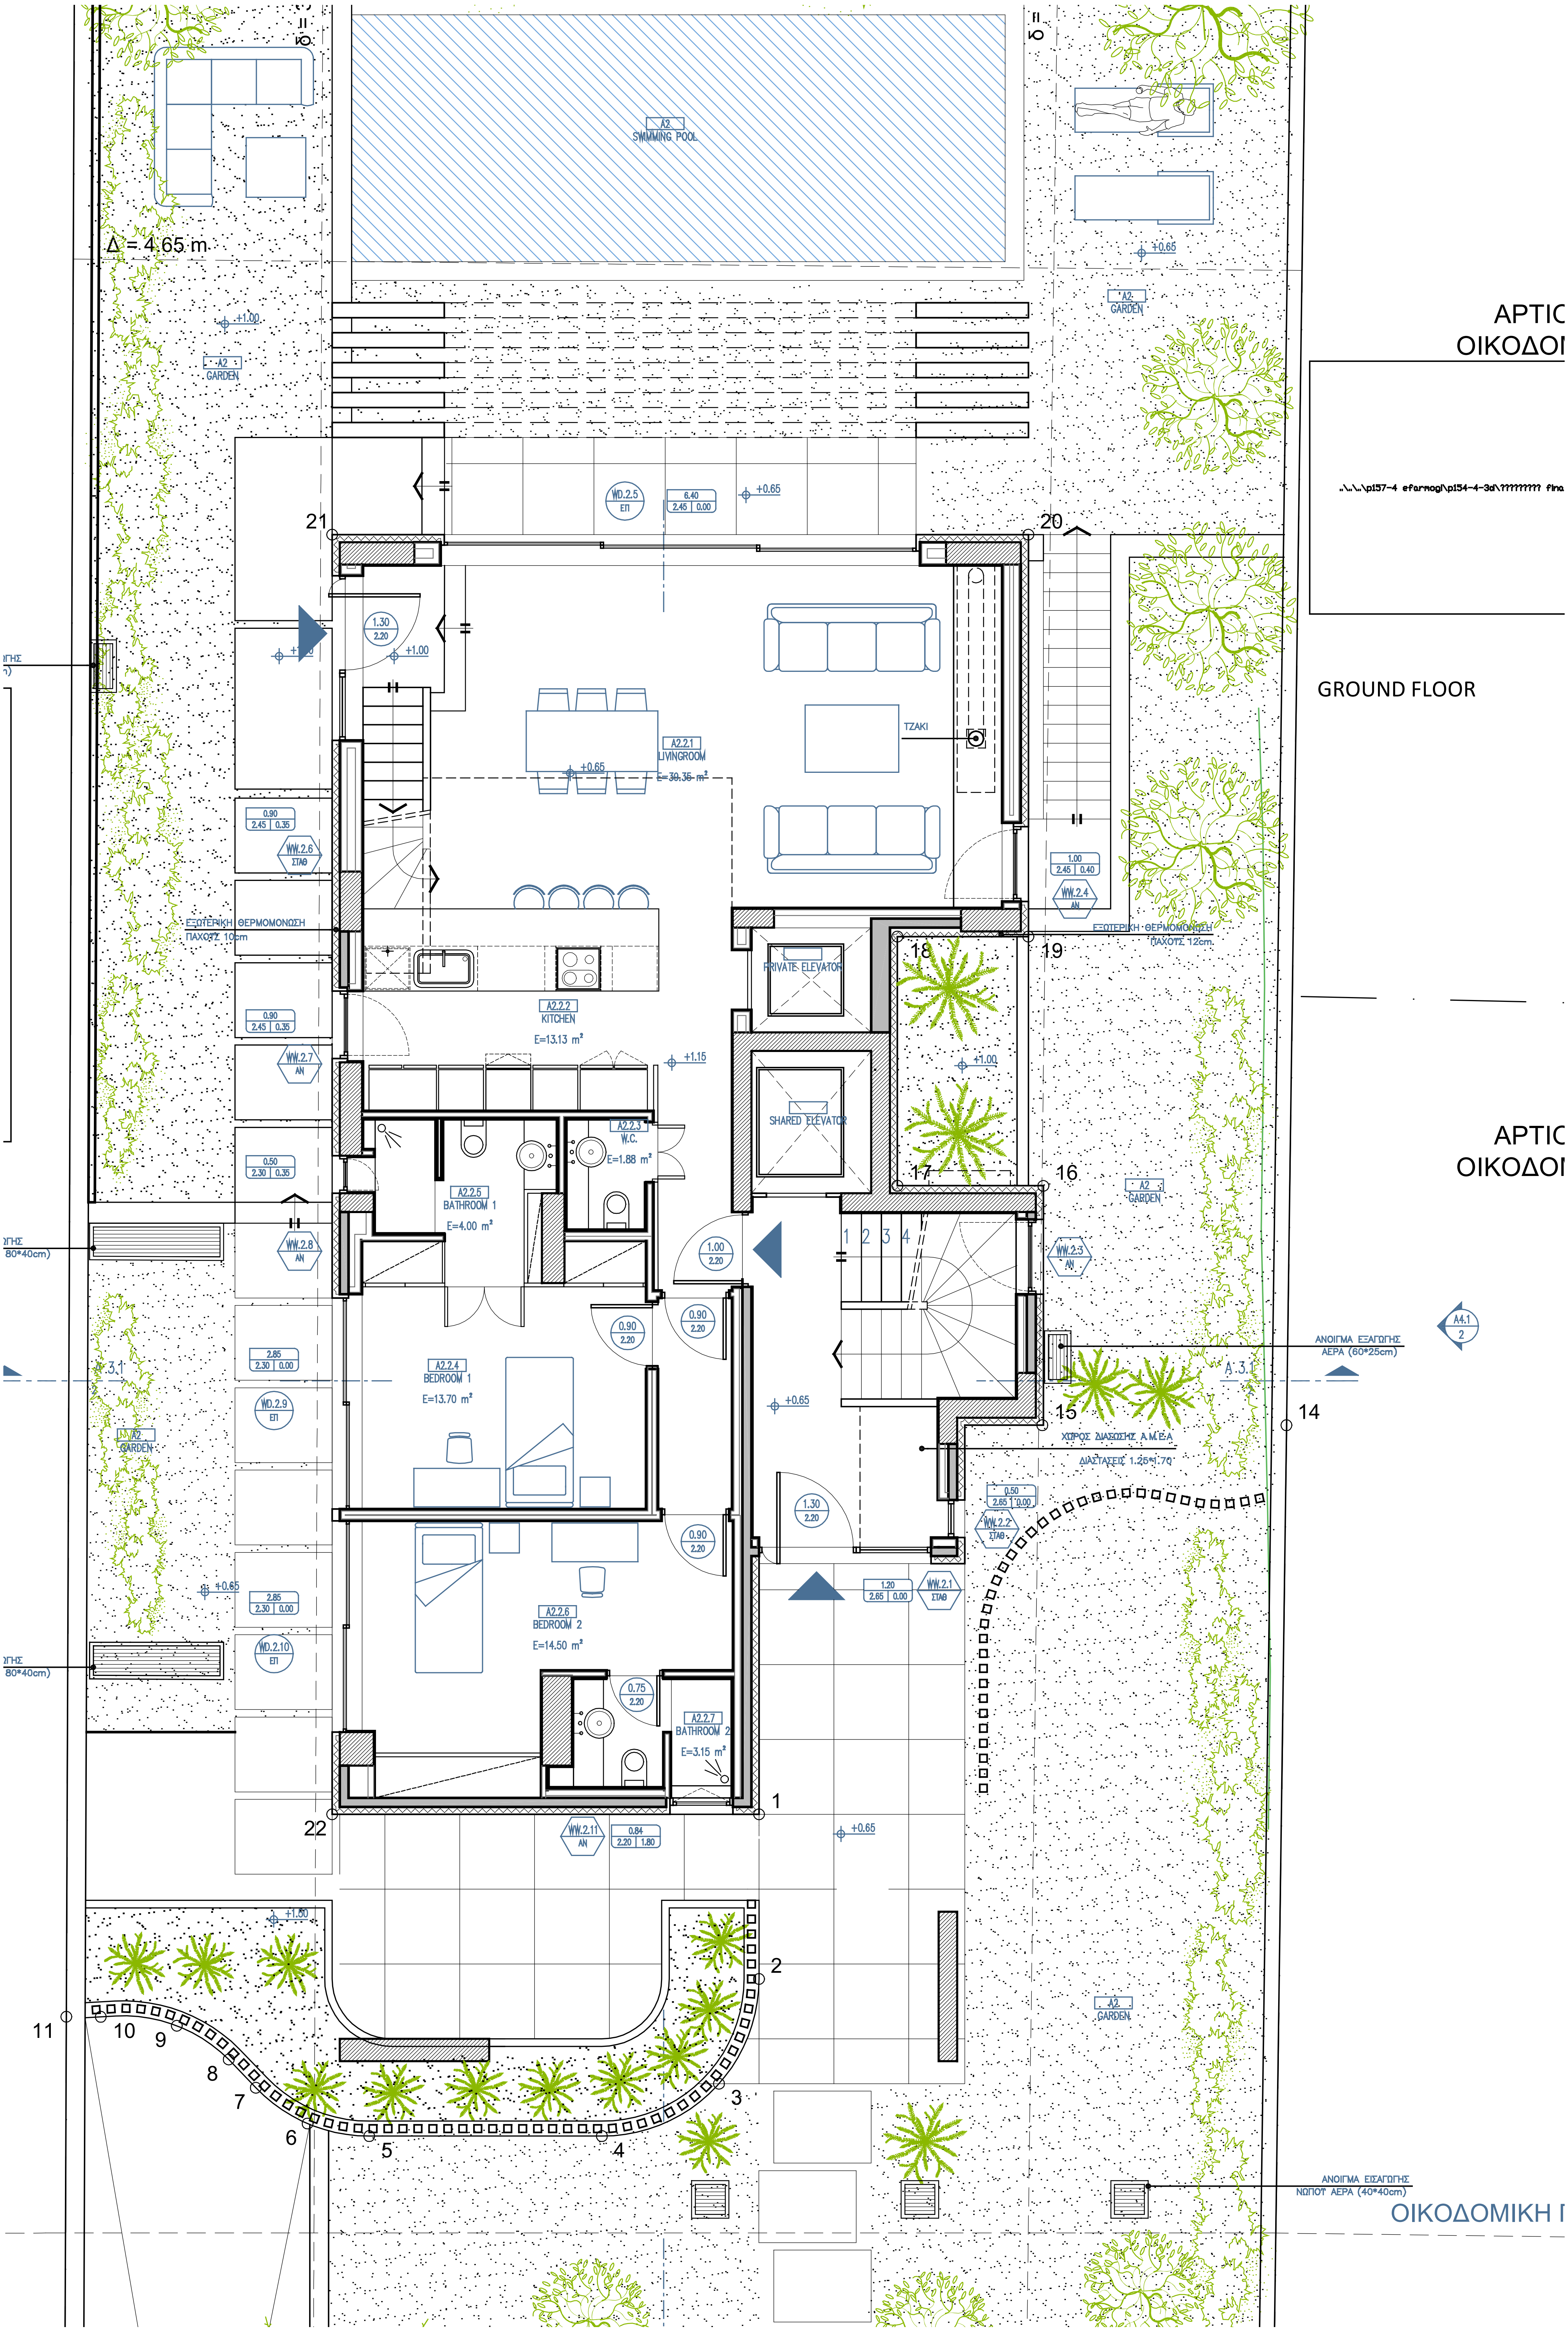
Δ = 4.65 m
A2 SWIMMING POOL
A2 GARDEN
+1.00
+0.65
ΑΡΤΙΟ
ΟΙΚΟΔΟΙ
..\..\..\p157-4 efarmogi\p154-4-3d\????????? fina
GROUND FLOOR
WD.2.5 ΕΠ
6.40
2.45 0.00
21
20
1.30 2.20
A2.2.1 LIVINGROOM E=30.35 m²
TZAKI
0.90 2.45 0.35
WW.2.6 ΣΤΑΘ
1.00 2.45 0.40
WW.2.4 ΑΝ
ΕΞΩΤΕΡΙΚΗ ΘΕΡΜΟΜΟΝΩΣΗ ΠΑΧΟΥΣ 10cm
ΕΞΩΤΕΡΙΚΗ ΘΕΡΜΟΜΟΝΩΣΗ ΠΑΧΟΥΣ 12cm
18
19
PRIVATE ELEVATOR
A2.2.2 KITCHEN E=13.13 m²
WW.2.7 ΑΝ
+1.15
SHARED ELEVATOR
A2.2.3 W.C. E=1.88 m²
0.50 2.30 0.35
17
16
A2.2.5 BATHROOM 1 E=4.00 m²
WW.2.8 ΑΝ
80*40cm)
1.00 2.20
1 2 3 4
WW.2.3 ΑΝ
A4.1 2
ΑΝΟΙΓΜΑ ΕΞΑΓΩΓΗΣ ΑΕΡΑ (60*25cm)
A 3.1 2
0.90 2.20
2.85 2.30 0.00
A2.2.4 BEDROOM 1 E=13.70 m²
WD.2.9 ΕΠ
15
14
ΧΩΡΟΣ ΔΙΑΣΩΣΗΣ Α.Μ.Ε.Α
ΔΙΑΣΤΑΣΕΙΣ 1.25*1.70
0.50 2.65 0.00
WW.2.2 ΣΤΑΘ
1.30 2.20
1.20 2.65 0.00
WW.2.1 ΣΤΑΘ
A2.2.6 BEDROOM 2 E=14.50 m²
WD.2.10 ΕΠ
0.75 2.20
A2.2.7 BATHROOM 2 E=3.15 m²
1
22
WW.2.11 ΑΝ
0.84 2.20 1.80
+1.50
2
3
4
5
6
7
8
9
10
11
ΑΝΟΙΓΜΑ ΕΙΣΑΓΩΓΗΣ ΝΩΠΟΥ ΑΕΡΑ (40*40cm)
ΟΙΚΟΔΟΜΙΚΗ Γ